
ARABIS VOLKETSWIL

Wohnung: 003

Alte Gasse 22
8604 Hegnau - Volketswil

3½ Zimmerwohnung
Etage: EG
Wohnfläche: 81.2 m²

Gesamtfläche: 119.1 m²
Sitzplatz: 11.8 m²
Gartenanteil: 107.3 m²

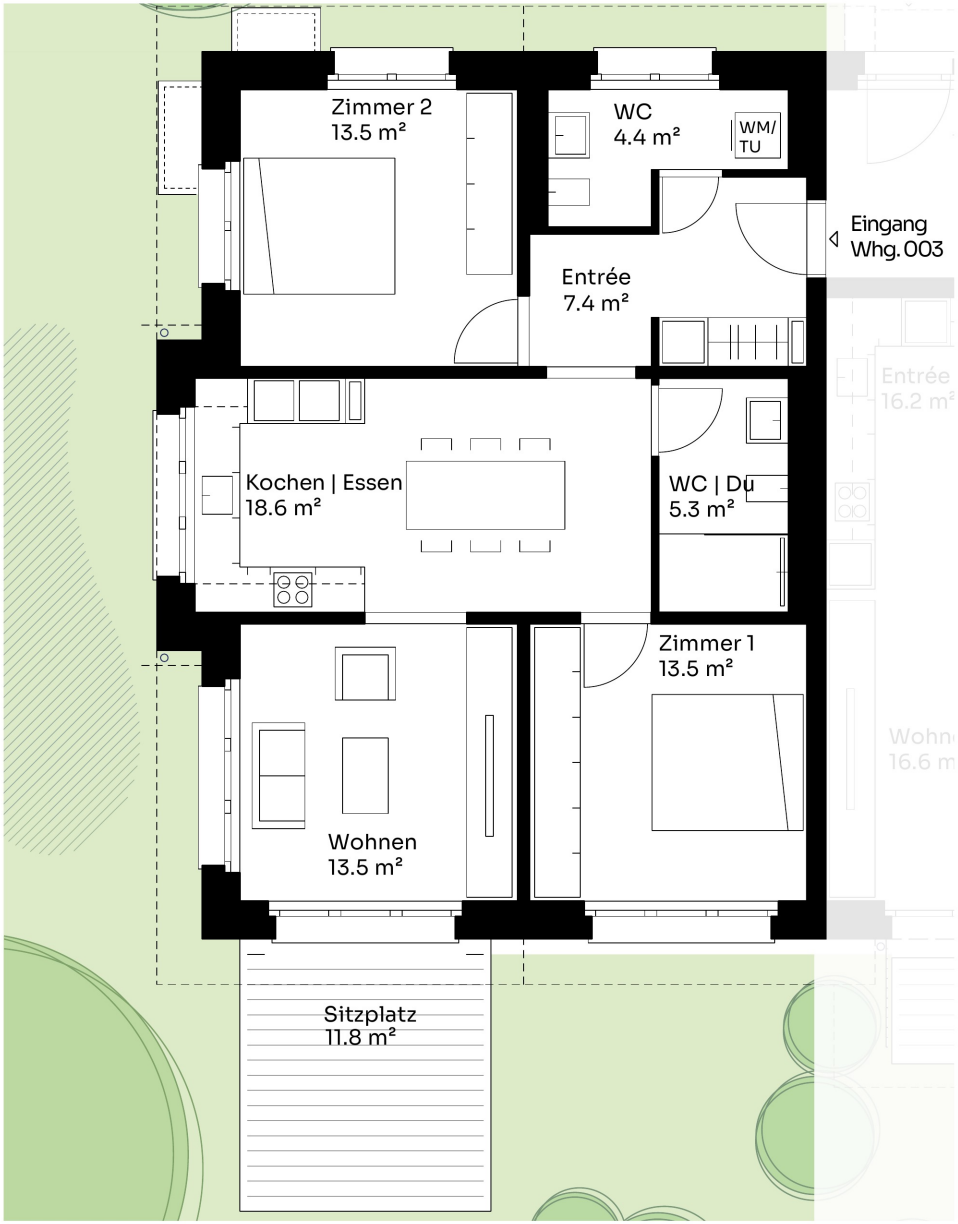

N

0 1 2 3 4 5 m

m = 1:100

www.arabis-volketswil.ch

BERATUNG & VERKAUF
Bereuter Totalunternehmung AG

Tiziana Romano
T +41 44 216 71 51 | romano@bereuter-tu.ch

Alle Angaben, Pläne, Zeichnungen usw. sind unverbindlich. Änderungen bleiben vorbehalten. (Stand November 2026)

ARABIS VOLKETSWIL

Gartenanteile

Alte Gasse 22
8604 Hegnau - Volketswil



N

www.arabis-volketswil.ch

BERATUNG & VERKAUF
Bereuter Totalunternehmung AG


Tiziana Romano
T +41 44 216 71 51 | romano@bereuter-tu.ch

Alle Angaben, Pläne, Zeichnungen usw. sind unverbindlich. Änderungen bleiben vorbehalten. (Stand November 2026)

ARABIS VOLKETSWIL

Untergeschoss

Alte Gasse 22
8604 Hegnau - Volketswil

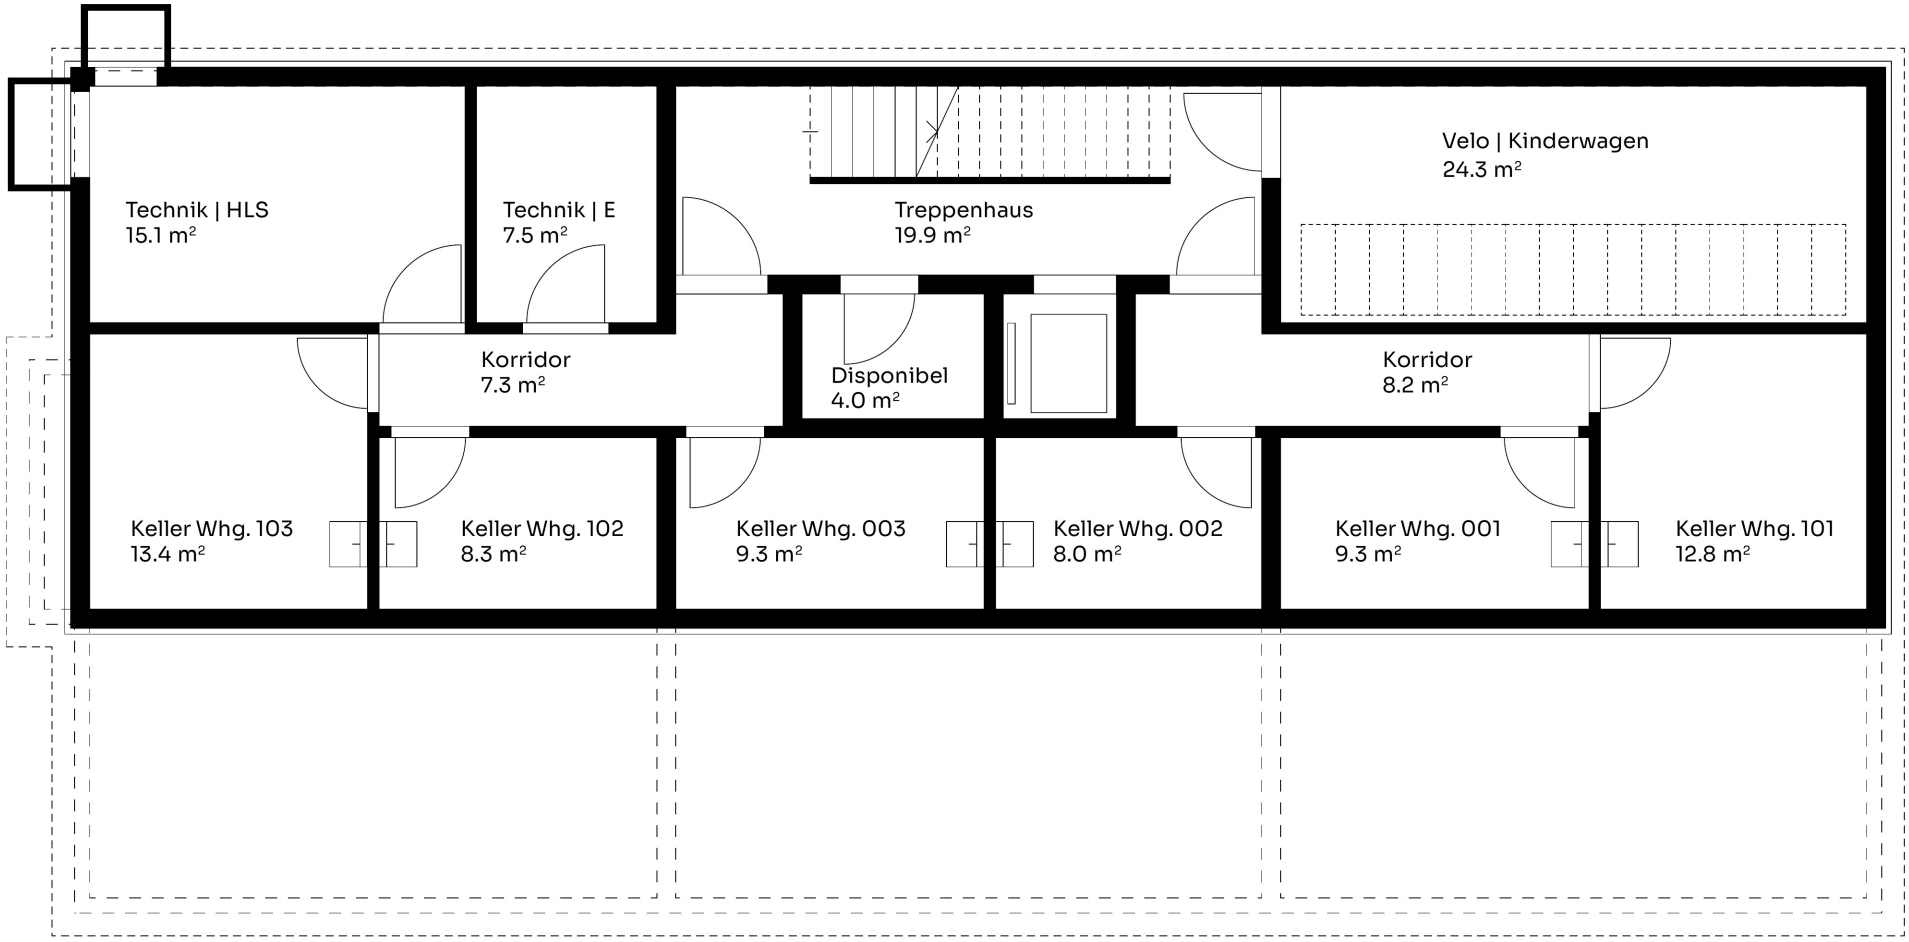

N

0 1 2 3 4 5 m

m = 1:100

www.arabis-volketswil.ch

BERATUNG & VERKAUF
Bereuter Totalunternehmung AG

Tiziana Romano
T +41 44 216 71 51 | romano@bereuter-tu.ch

Alle Angaben, Pläne, Zeichnungen usw. sind unverbindlich. Änderungen bleiben vorbehalten. (Stand November 2026)