ARABIS VOLKETSWIL

# Wohnung: 001

Alte Gasse 22
8604 Hegnau - Volketswil

**3½ Zimmerwohnung**

| | |
|---|---|
| Etage: | EG |
| Wohnfläche: | 85.9 m² |
| Gesamtfläche: | 56.7 m² |
| Sitzplatz: | 11.4 m² |
| Gartenanteil: | 45.3 m² |




N

0 1 2 3 4 5 m

m = 1:100

www.arabis-volketswil.ch

**BERATUNG & VERKAUF**
Bereuter Totalunternehmung AG

**Tiziana Romano**
T +41 44 216 71 51 | romano@bereuter-tu.ch

Alle Angaben, Pläne, Zeichnungen usw. sind unverbindlich. Änderungen bleiben vorbehalten. (Stand November 2026)

ARABIS VOLKETSWIL

# Gartenanteile

Alte Gasse 22
8604 Hegnau - Volketswil




N

www.arabis-volketswil.ch

**BERATUNG & VERKAUF**
Bereuter Totalunternehmung AG


**Tiziana Romano**
T +41 44 216 71 51 | romano@bereuter-tu.ch

Alle Angaben, Pläne, Zeichnungen usw. sind unverbindlich. Änderungen bleiben vorbehalten. (Stand November 2026)

ARABIS VOLKETSWIL

# Untergeschoss

Alte Gasse 22
8604 Hegnau - Volketswil

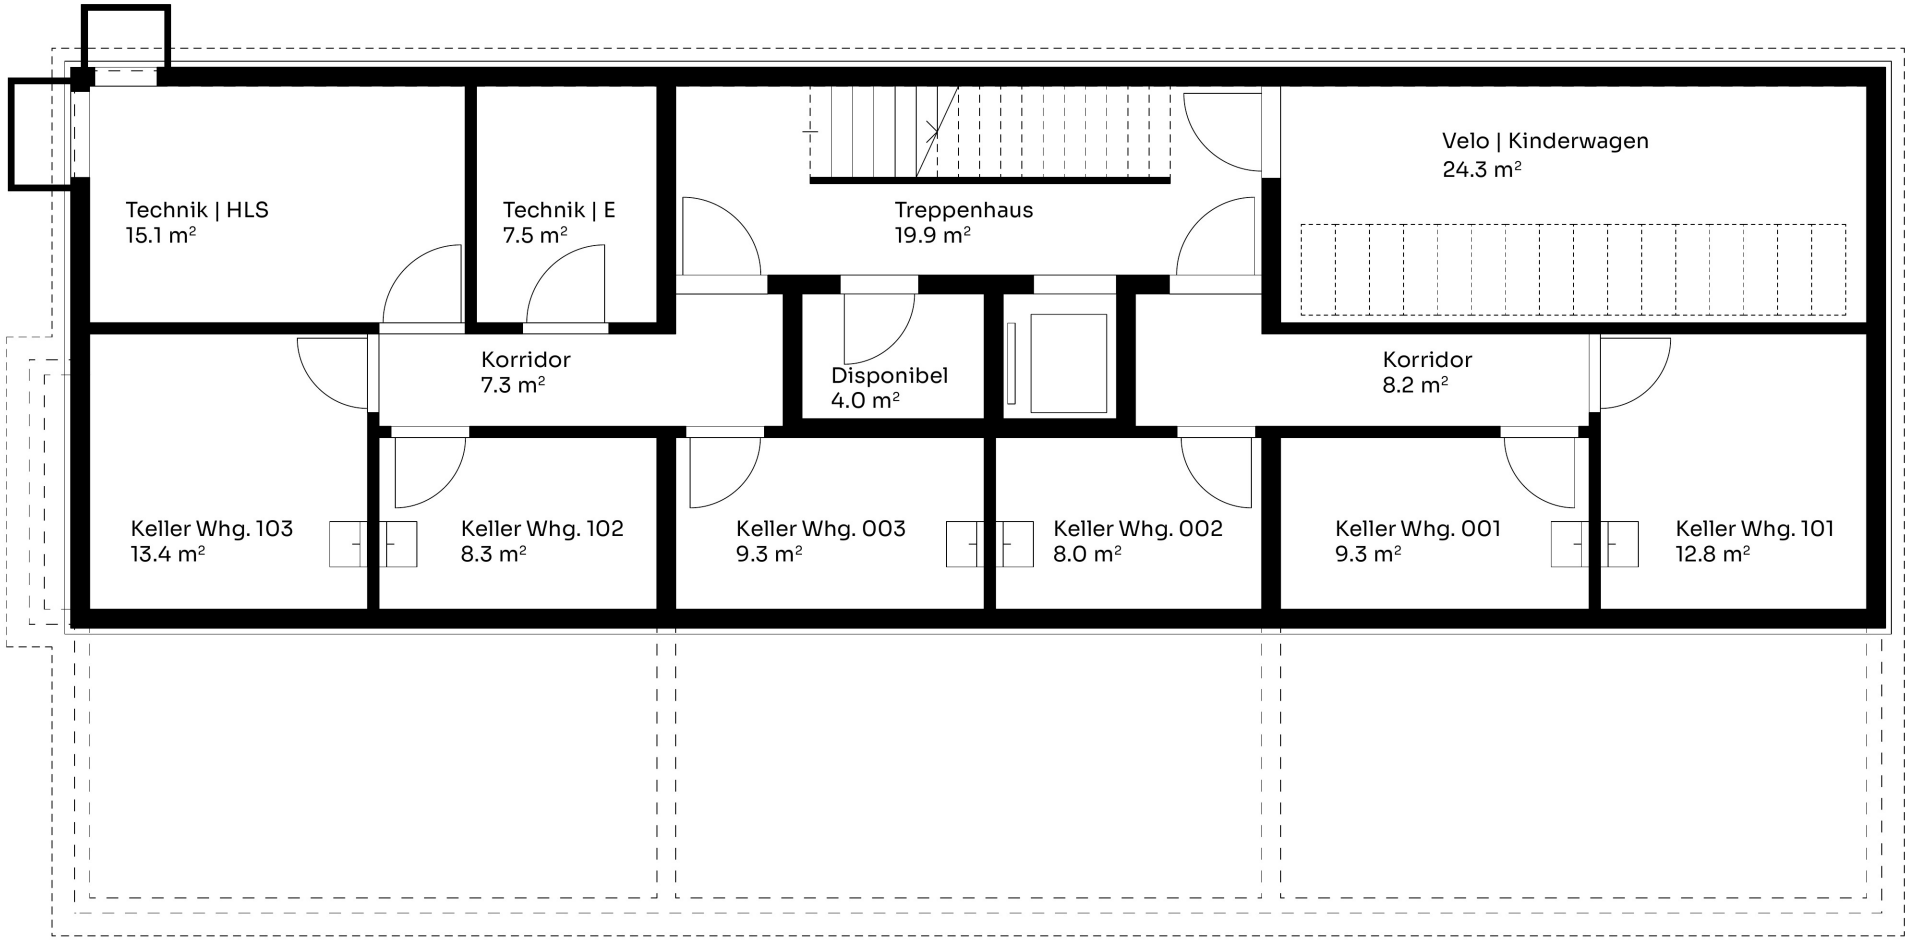


N

0 1 2 3 4 5 m

m = 1:100

www.arabis-volketswil.ch

**BERATUNG & VERKAUF**
Bereuter Totalunternehmung AG

**Tiziana Romano**
T +41 44 216 71 51 | romano@bereuter-tu.ch

Alle Angaben, Pläne, Zeichnungen usw. sind unverbindlich. Änderungen bleiben vorbehalten. (Stand November 2026)